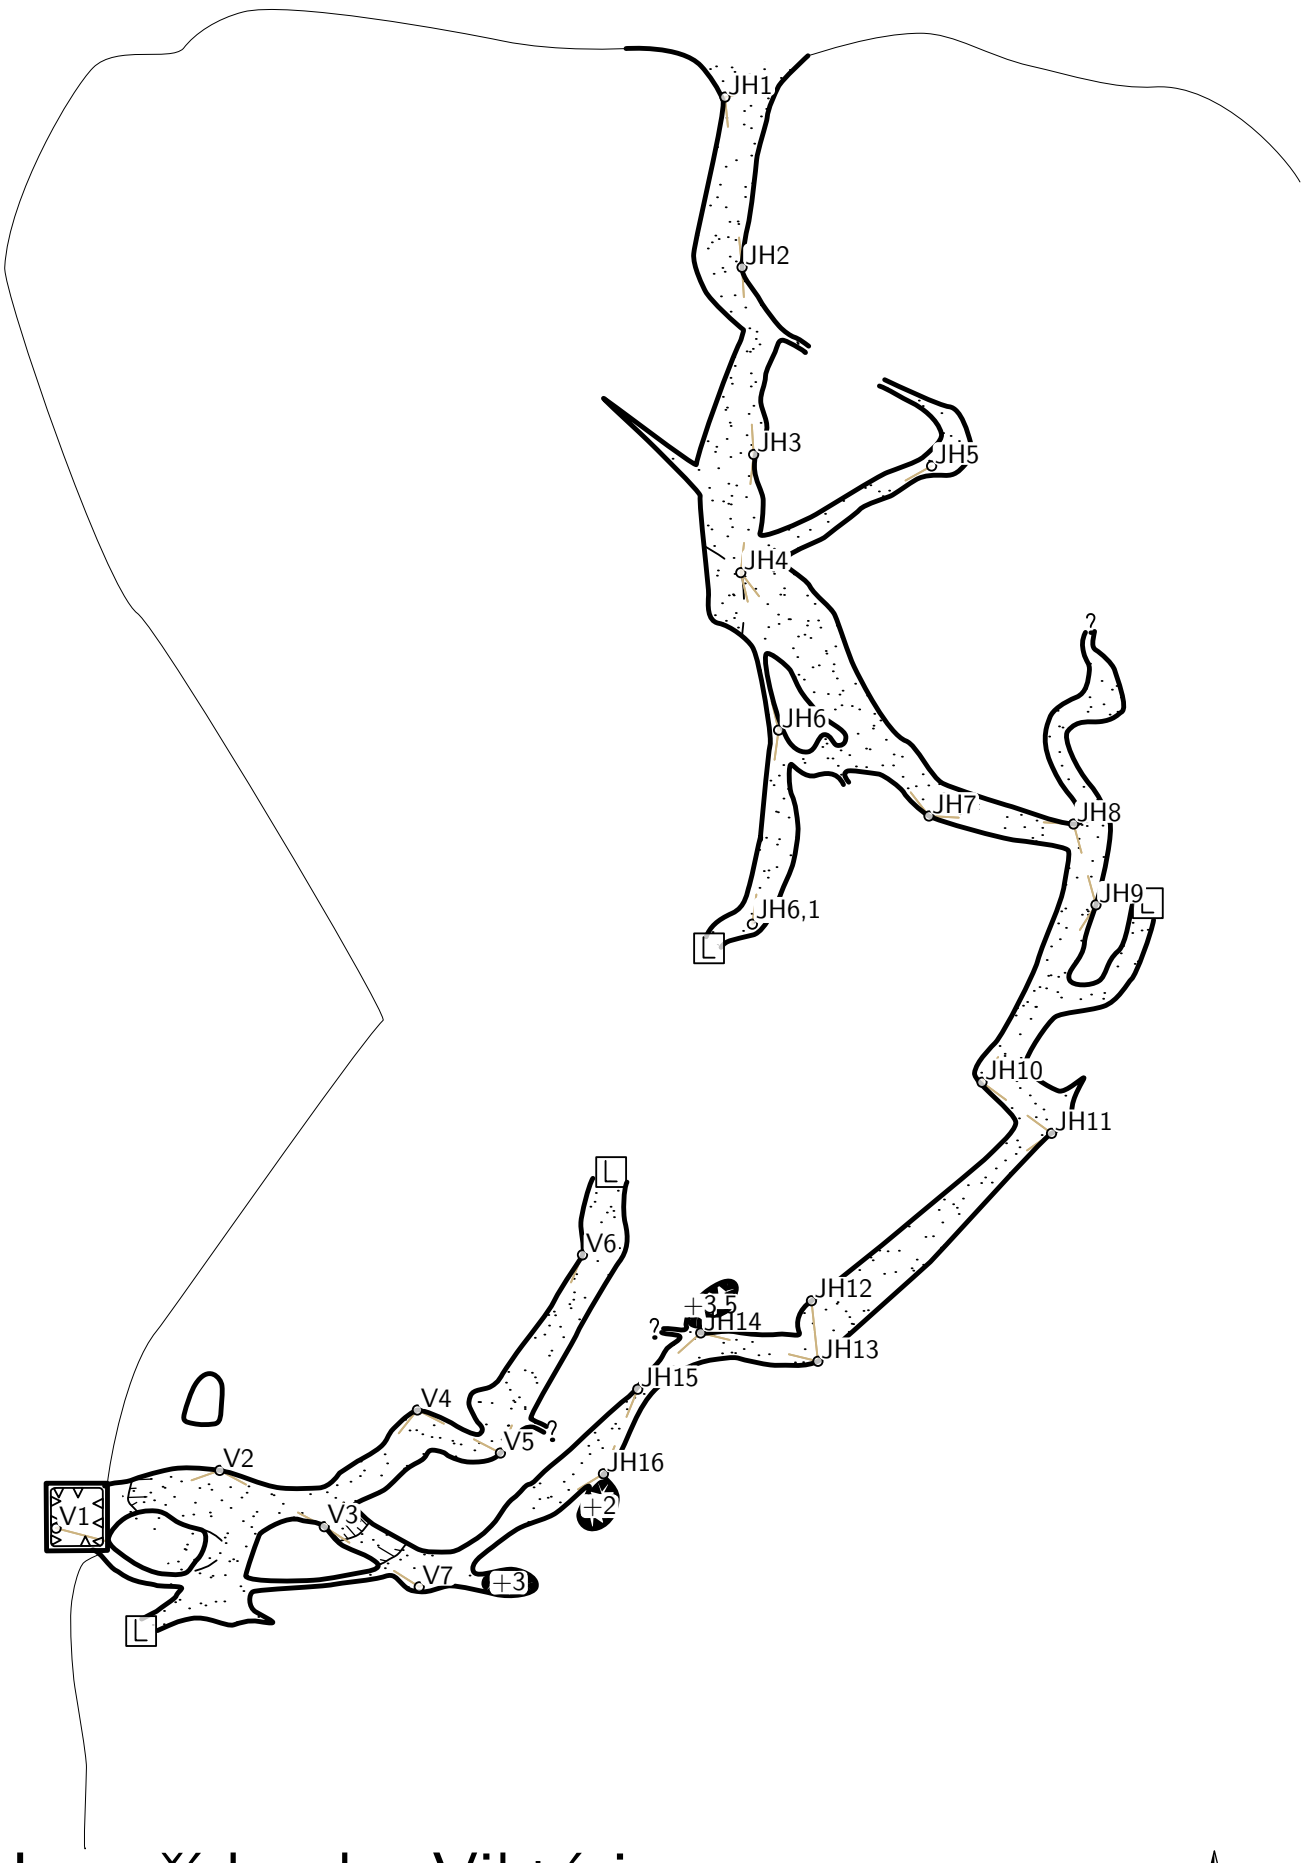


Systém jaskýň Jazvečí hrad a Viktória

Mierka 1 : 100

0 2 4 6 8 10 m

Dĺžka: 54 m
Prevýšenie: 4 m
Zamerali: Peter Magdolen, Peter Čarný, Matej Ševčík, Peter Ševčík *1987 – 2016*
Kreslil: M. Ševčík *2017*

Legenda

- meračský bod
- polygónový ťah
- stena
- betónový vstup - priepasť
- možné pokračovanie
- hlinitý uzáver (treba prekopať)
- komín
- +15 výška komína
- šikmina
- piesok
- obrys brala
- znížený strop